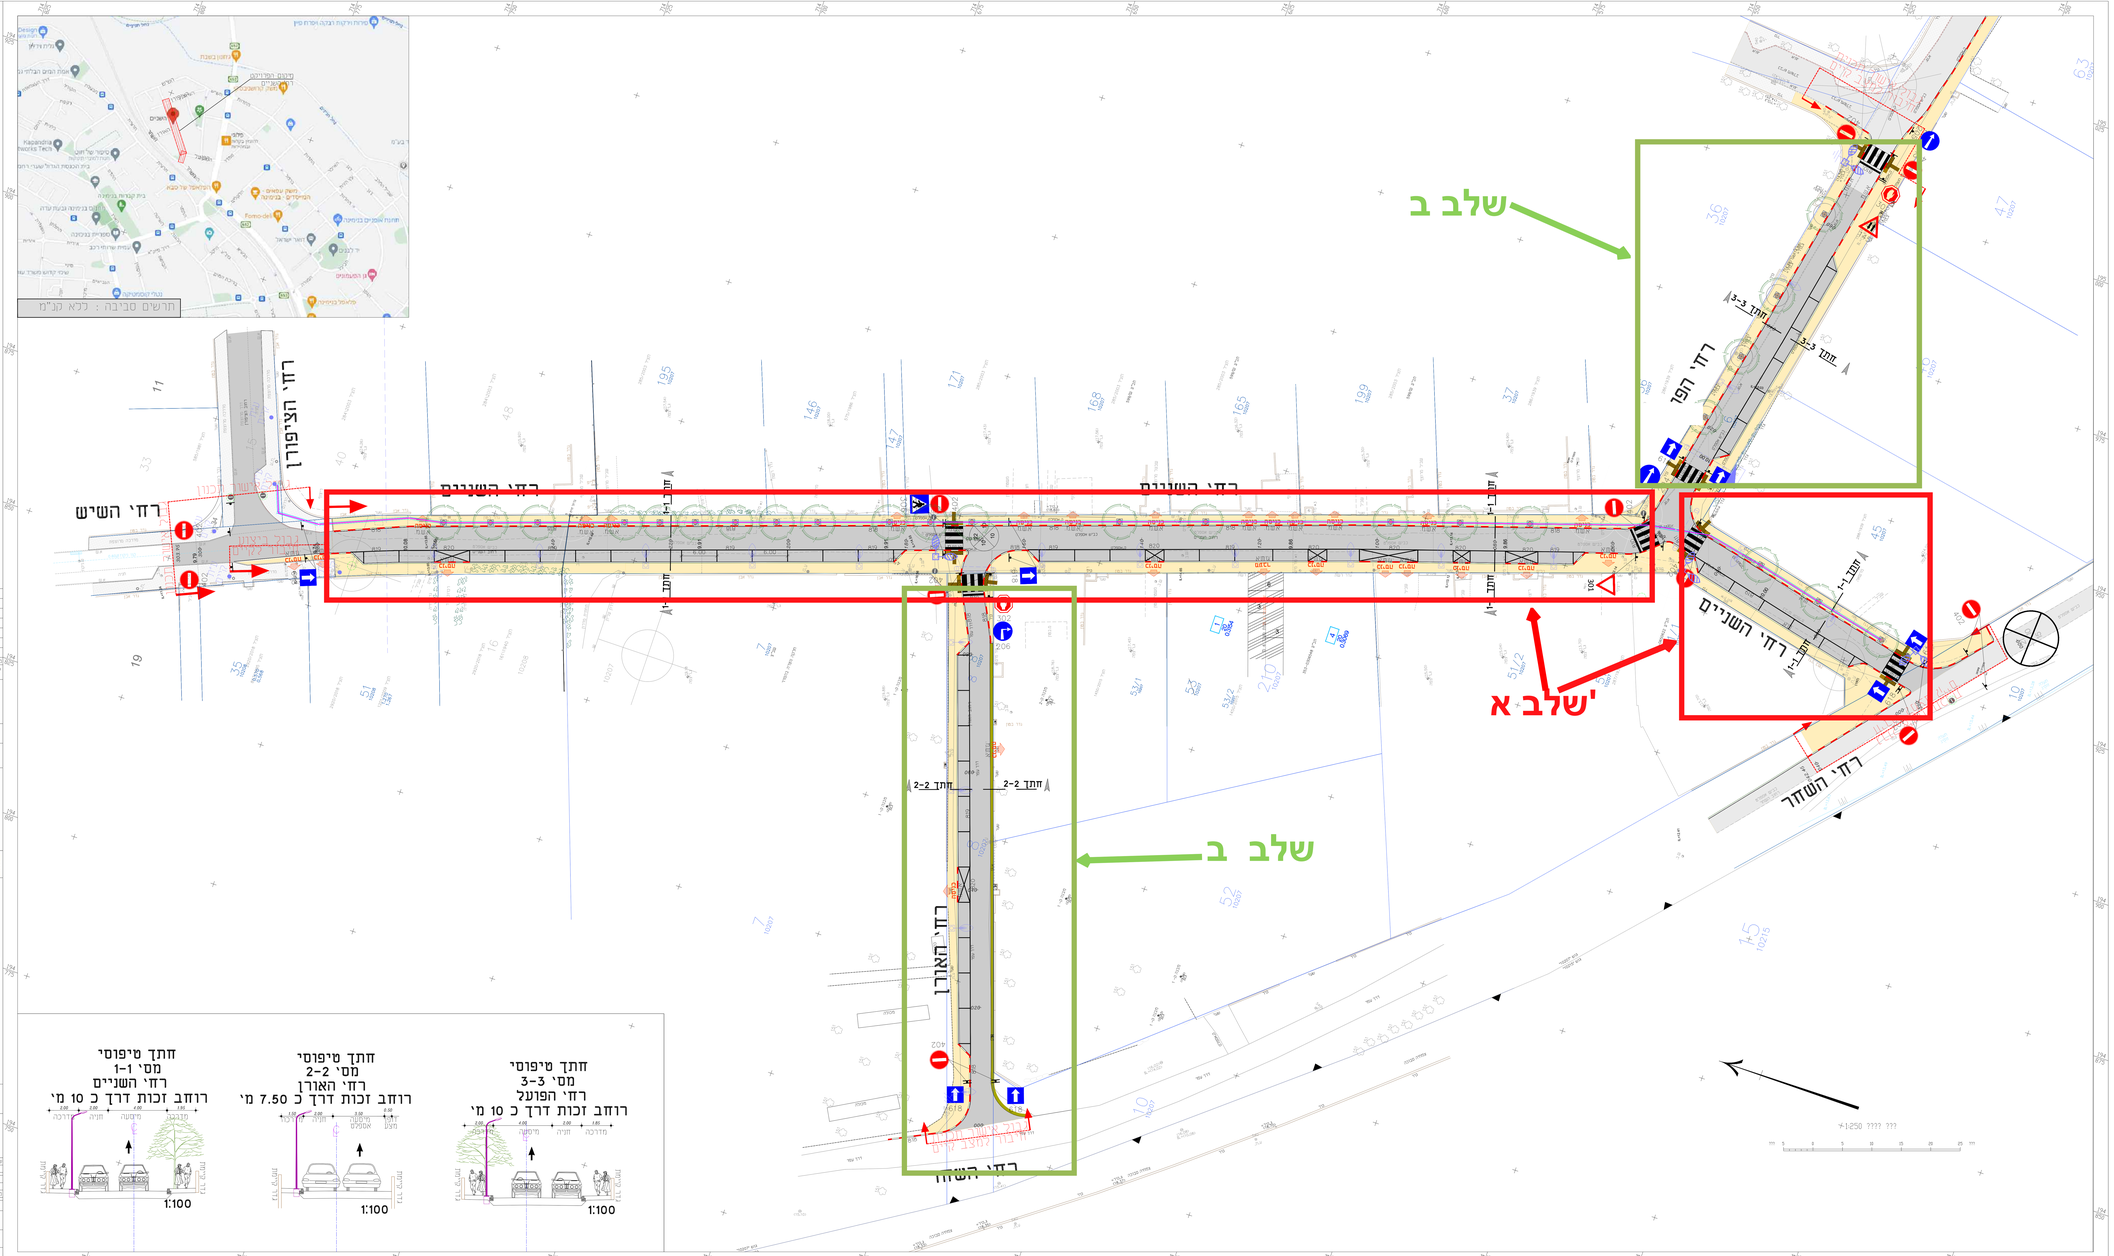

מ.ת.ע
תכנון ויעוץ הנדסי

מידה:כב. בנימינה
רח' השניים

שם התכנית:
תנועה
צבעות כבישים ותמרור

מס' פרויקט: 000001203	קנ"מ: 1 : 250
שם קובץ: MTA-TR-BNY-SHNAYEIM-DD-1401-00.dwg	
שם קובץ: MTA-TR-BNY-SHNAYEIM-DD-1401-00.pdf	

MTA-TR-BNY-SHNAYEIM-DD-1401-00